




Original-Grundrisse

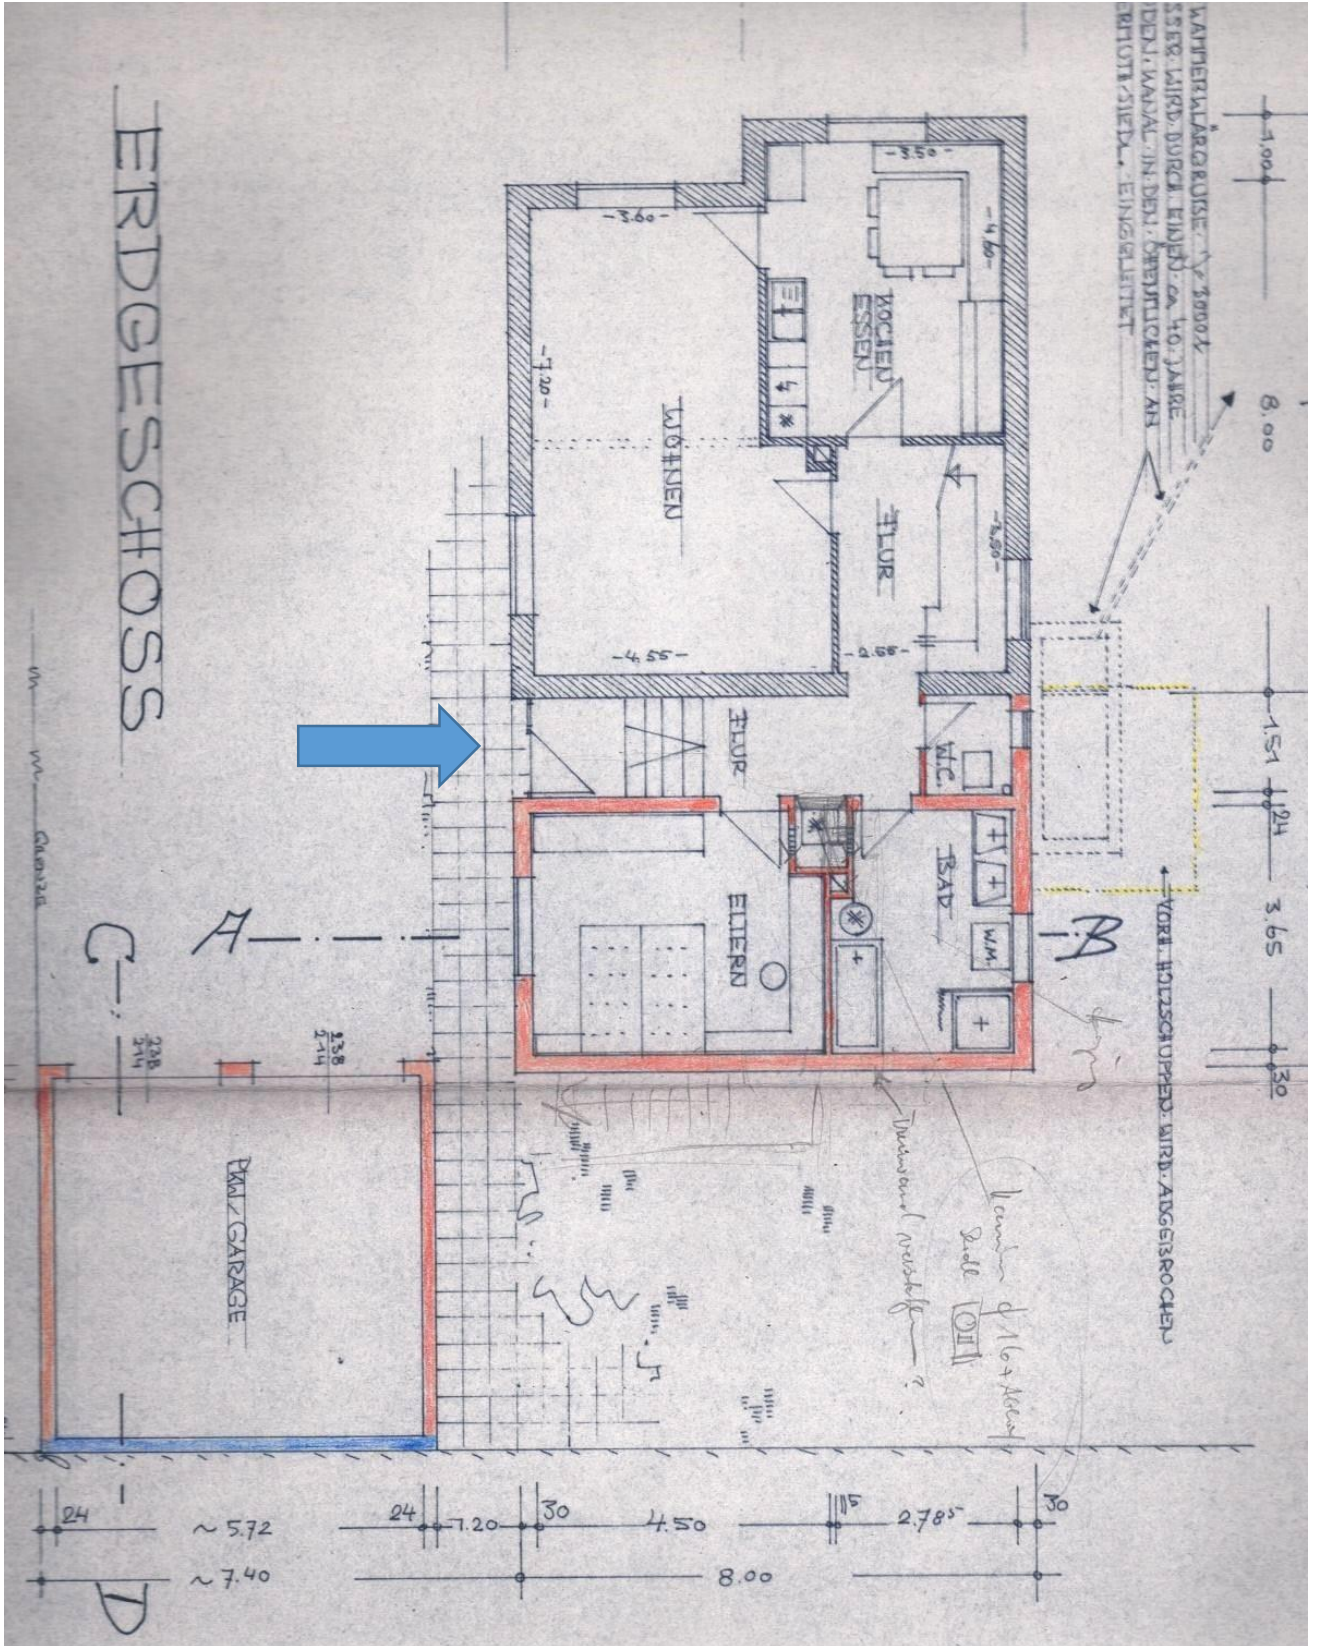

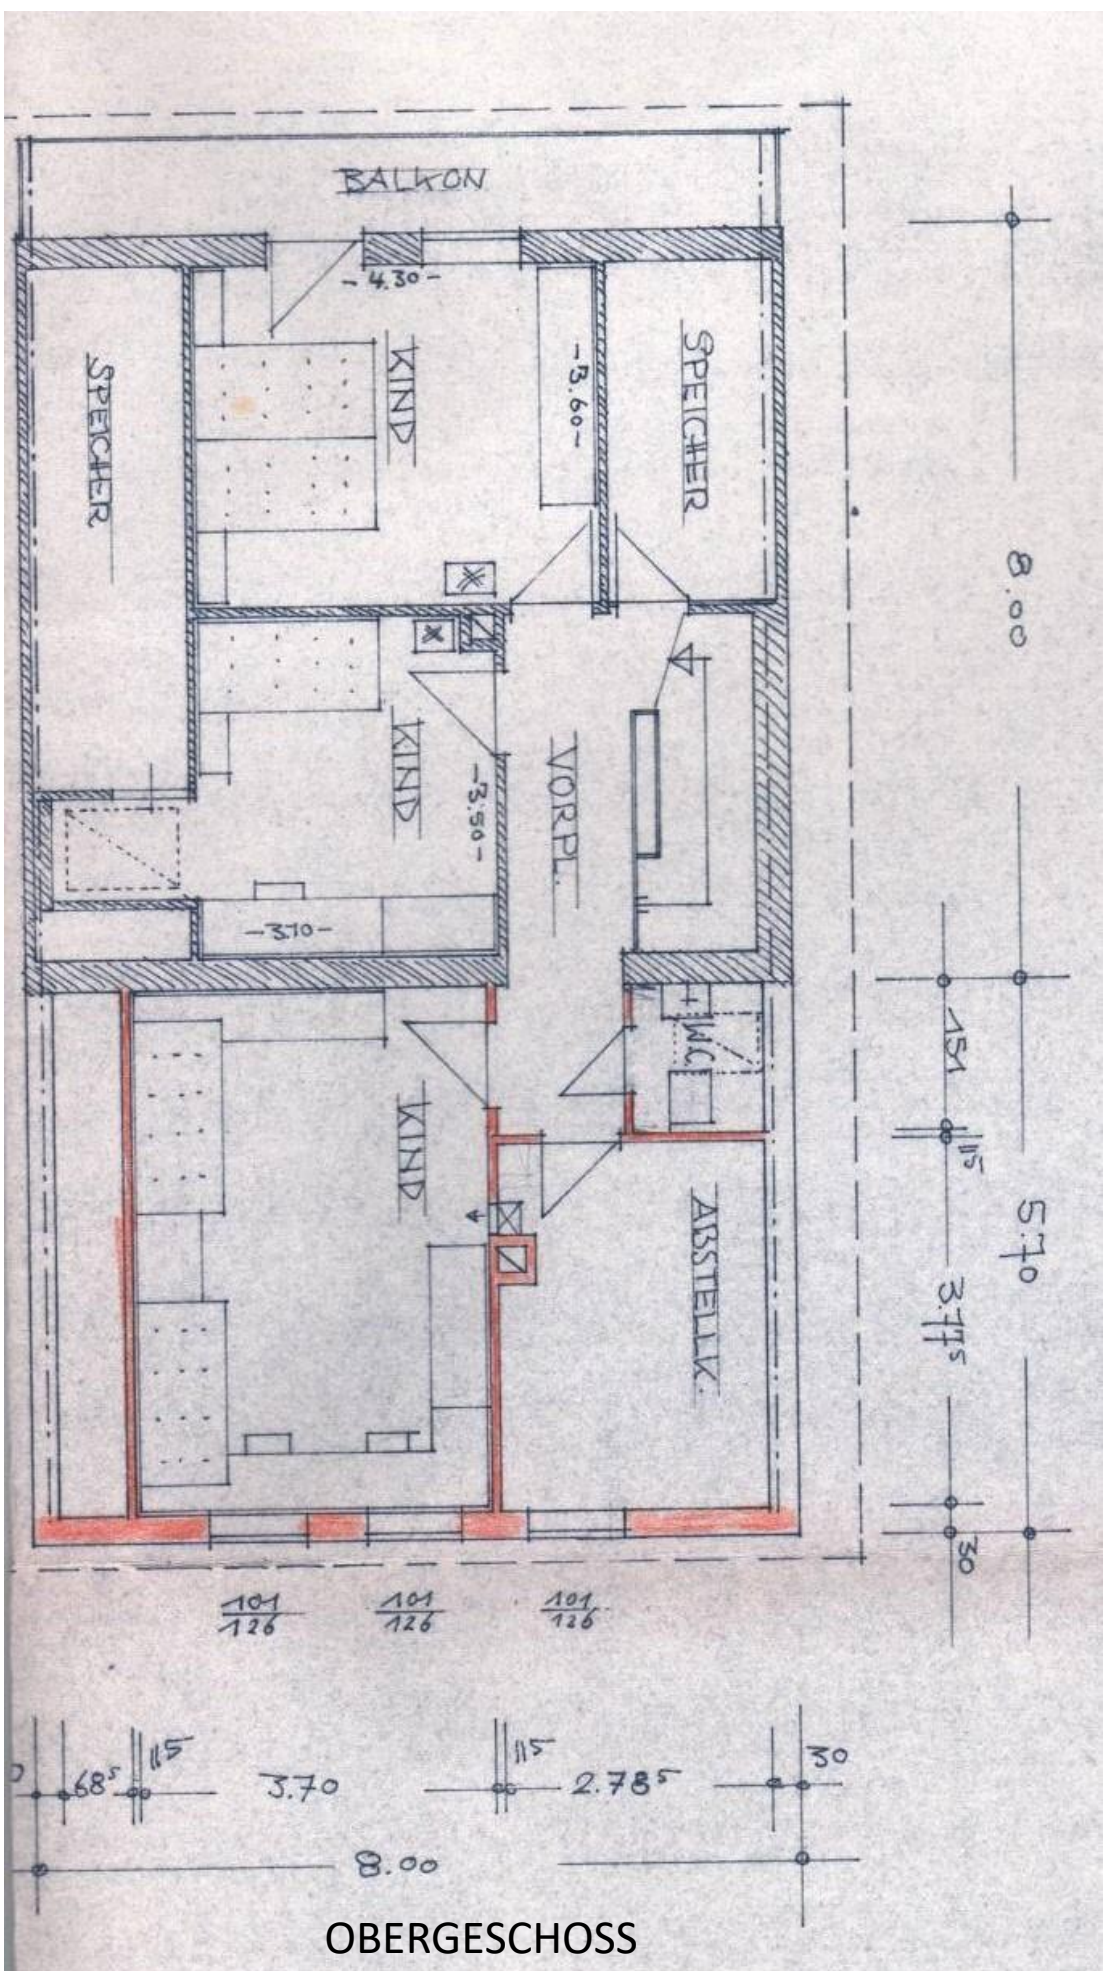

OBERGESCHOSS

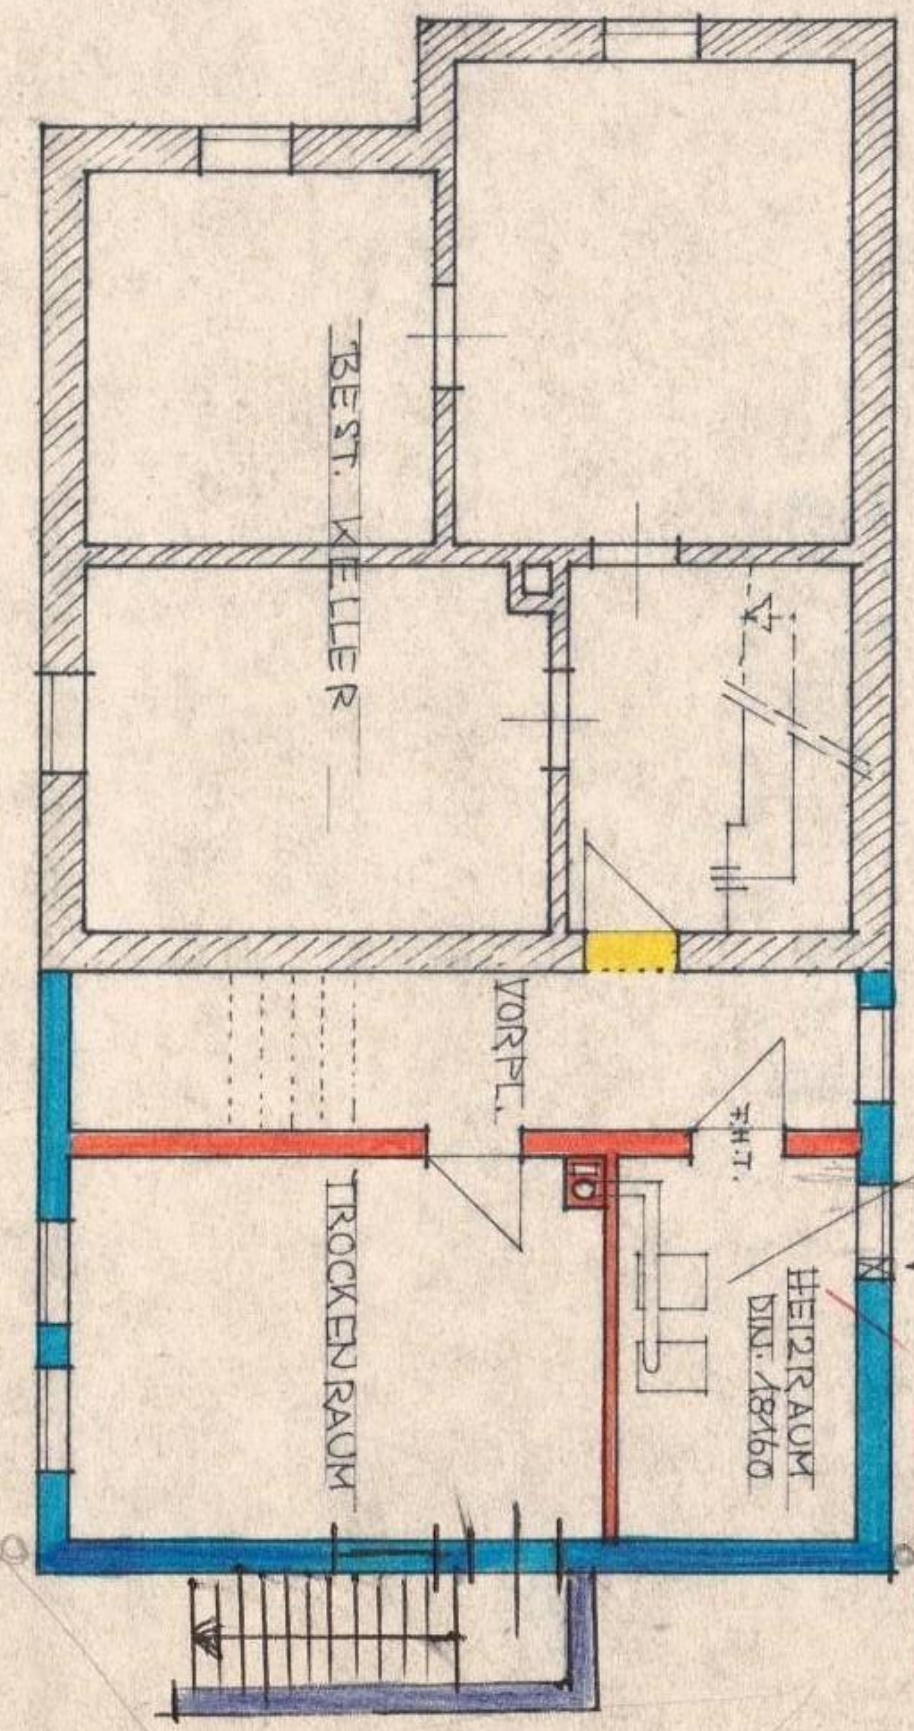

TUR-Gas 1962
beachten

HEIZRAUM
DIN. 487160



VORPL.

TROCKENRAUM

BEST. KELLER


KELLER

Bau- und Konstruktionsteile sind nach
der ~~beigebenen~~ geprüften statischen
Berechnung auszuführen.
Schallschutz nach DIN 4109, Wärme-
schutz nach DIN 4108 ist zu beachten.

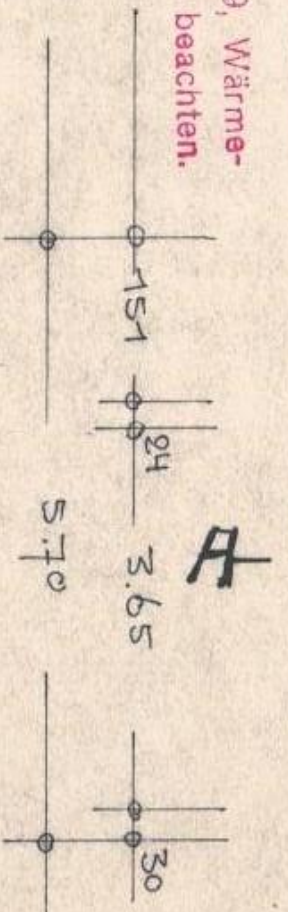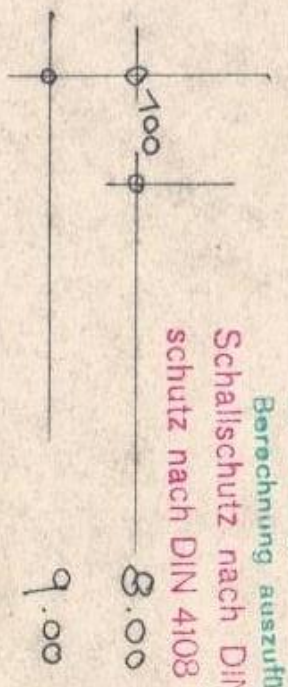

F

ORM-DEM-BESTEHENDEN-PROFILGLEICH
DACHZIEGEL/SCHALUNG/JSOL.

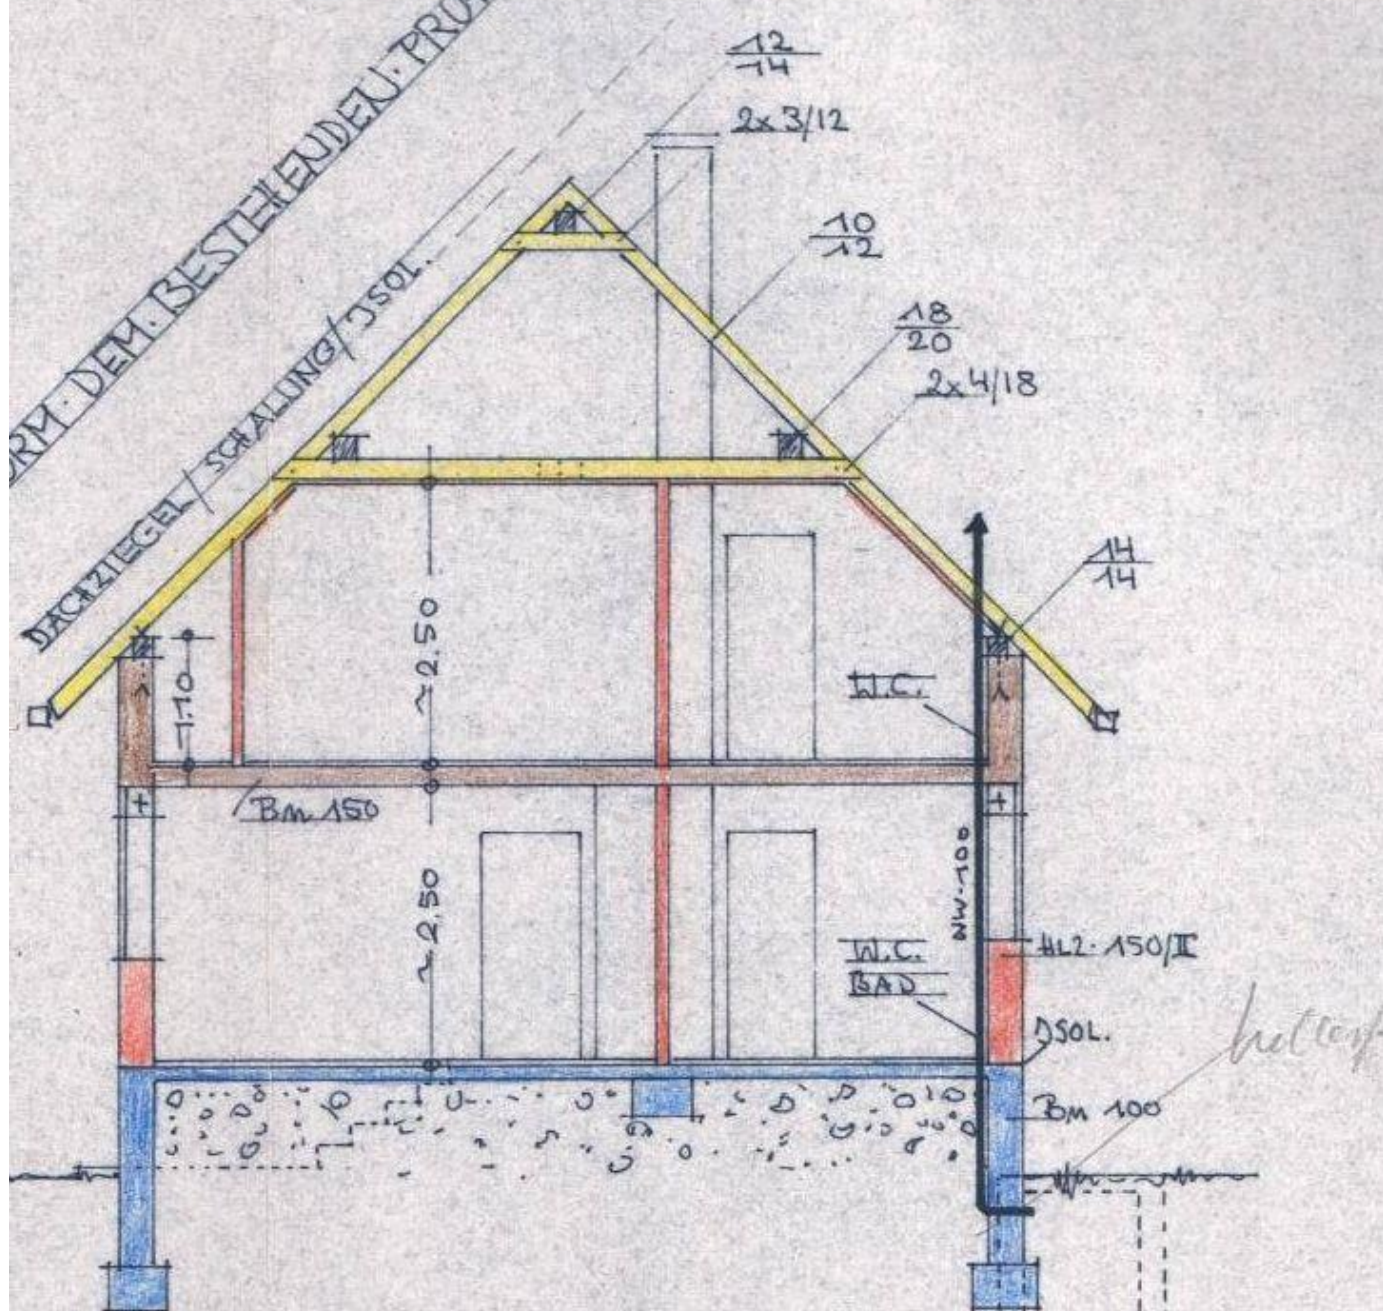

SCHNITT A-B

hölzerne